


Flugtvejs og pladsfordelingsplan

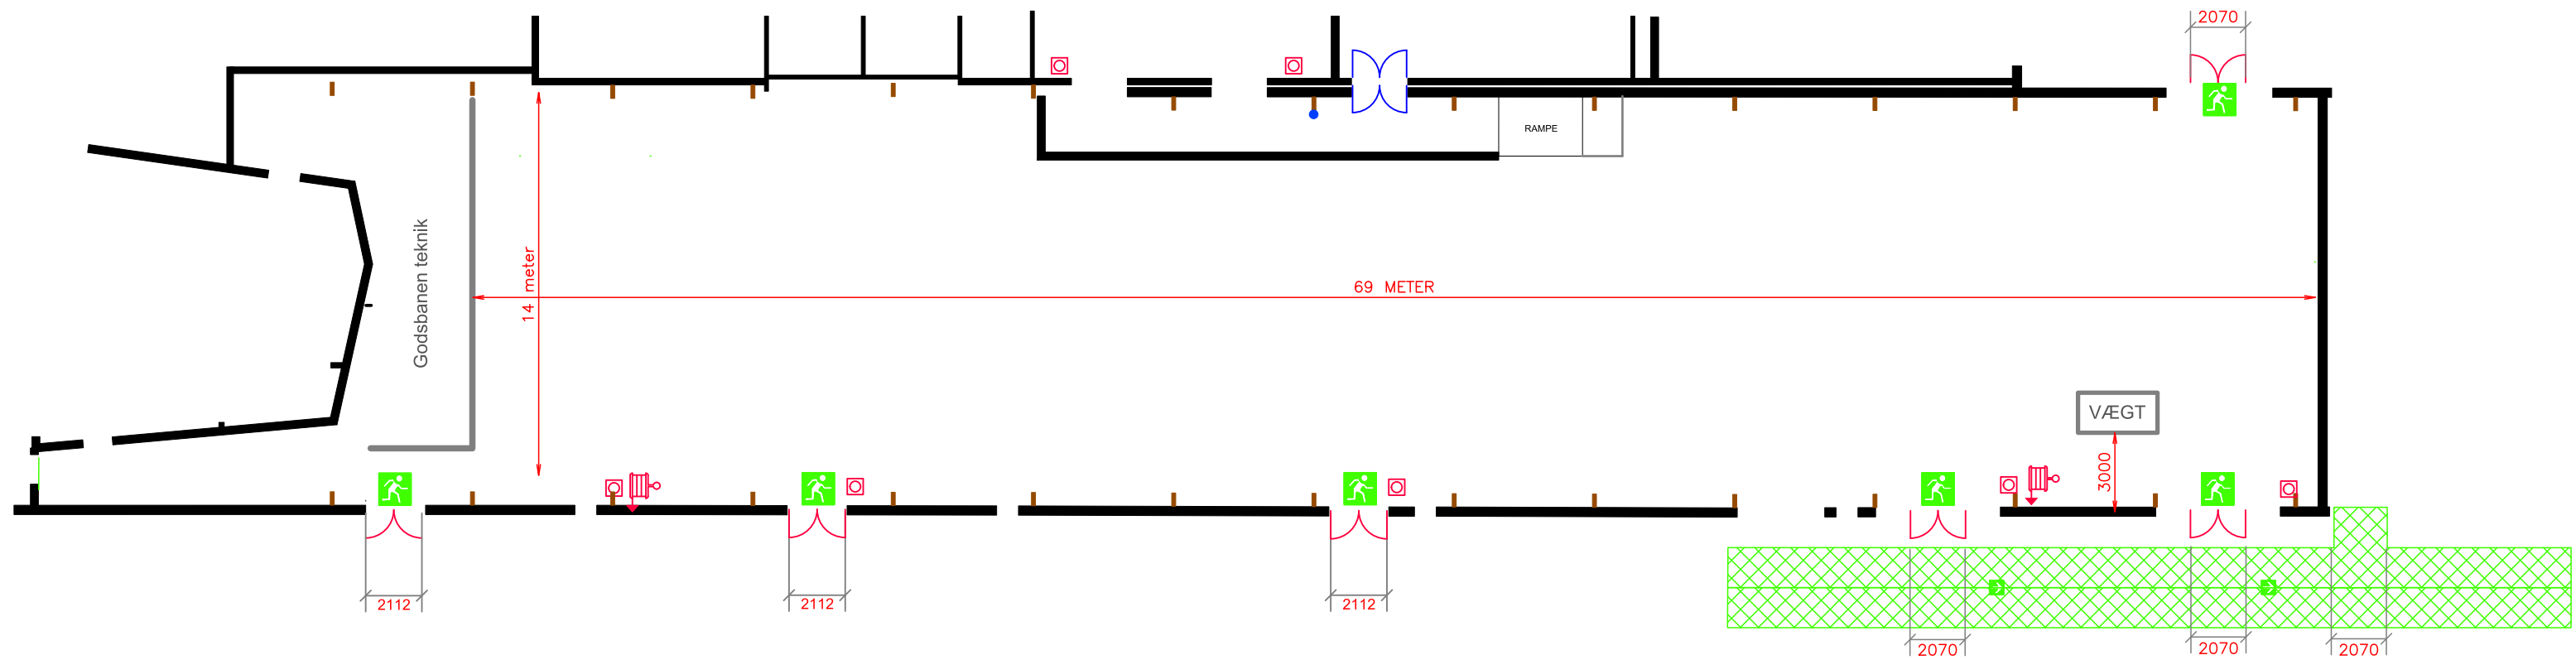

Signaturer:

-  Her står du
-  Slangevinder (SL)
-  Flugtvej
-  Derslag i flugtvej, bredde angivet
-  Flugtvejretning
-  Nøddgang
-  Redningsåbning
-  Skumslukker
-  Pulverslukker
-  CO2
-  Kulsyre-slukker
-  Brandtryk
-  Manuel åbningstryk (ADK)
-  Brandtæppe

Personbelastning **max. XXX** personer

5 Meter

4 MM = 1 METER
Ved udprint af PDF i skala A3

MÅLESTOK 1:200

